



PIANO TERRA 1:100

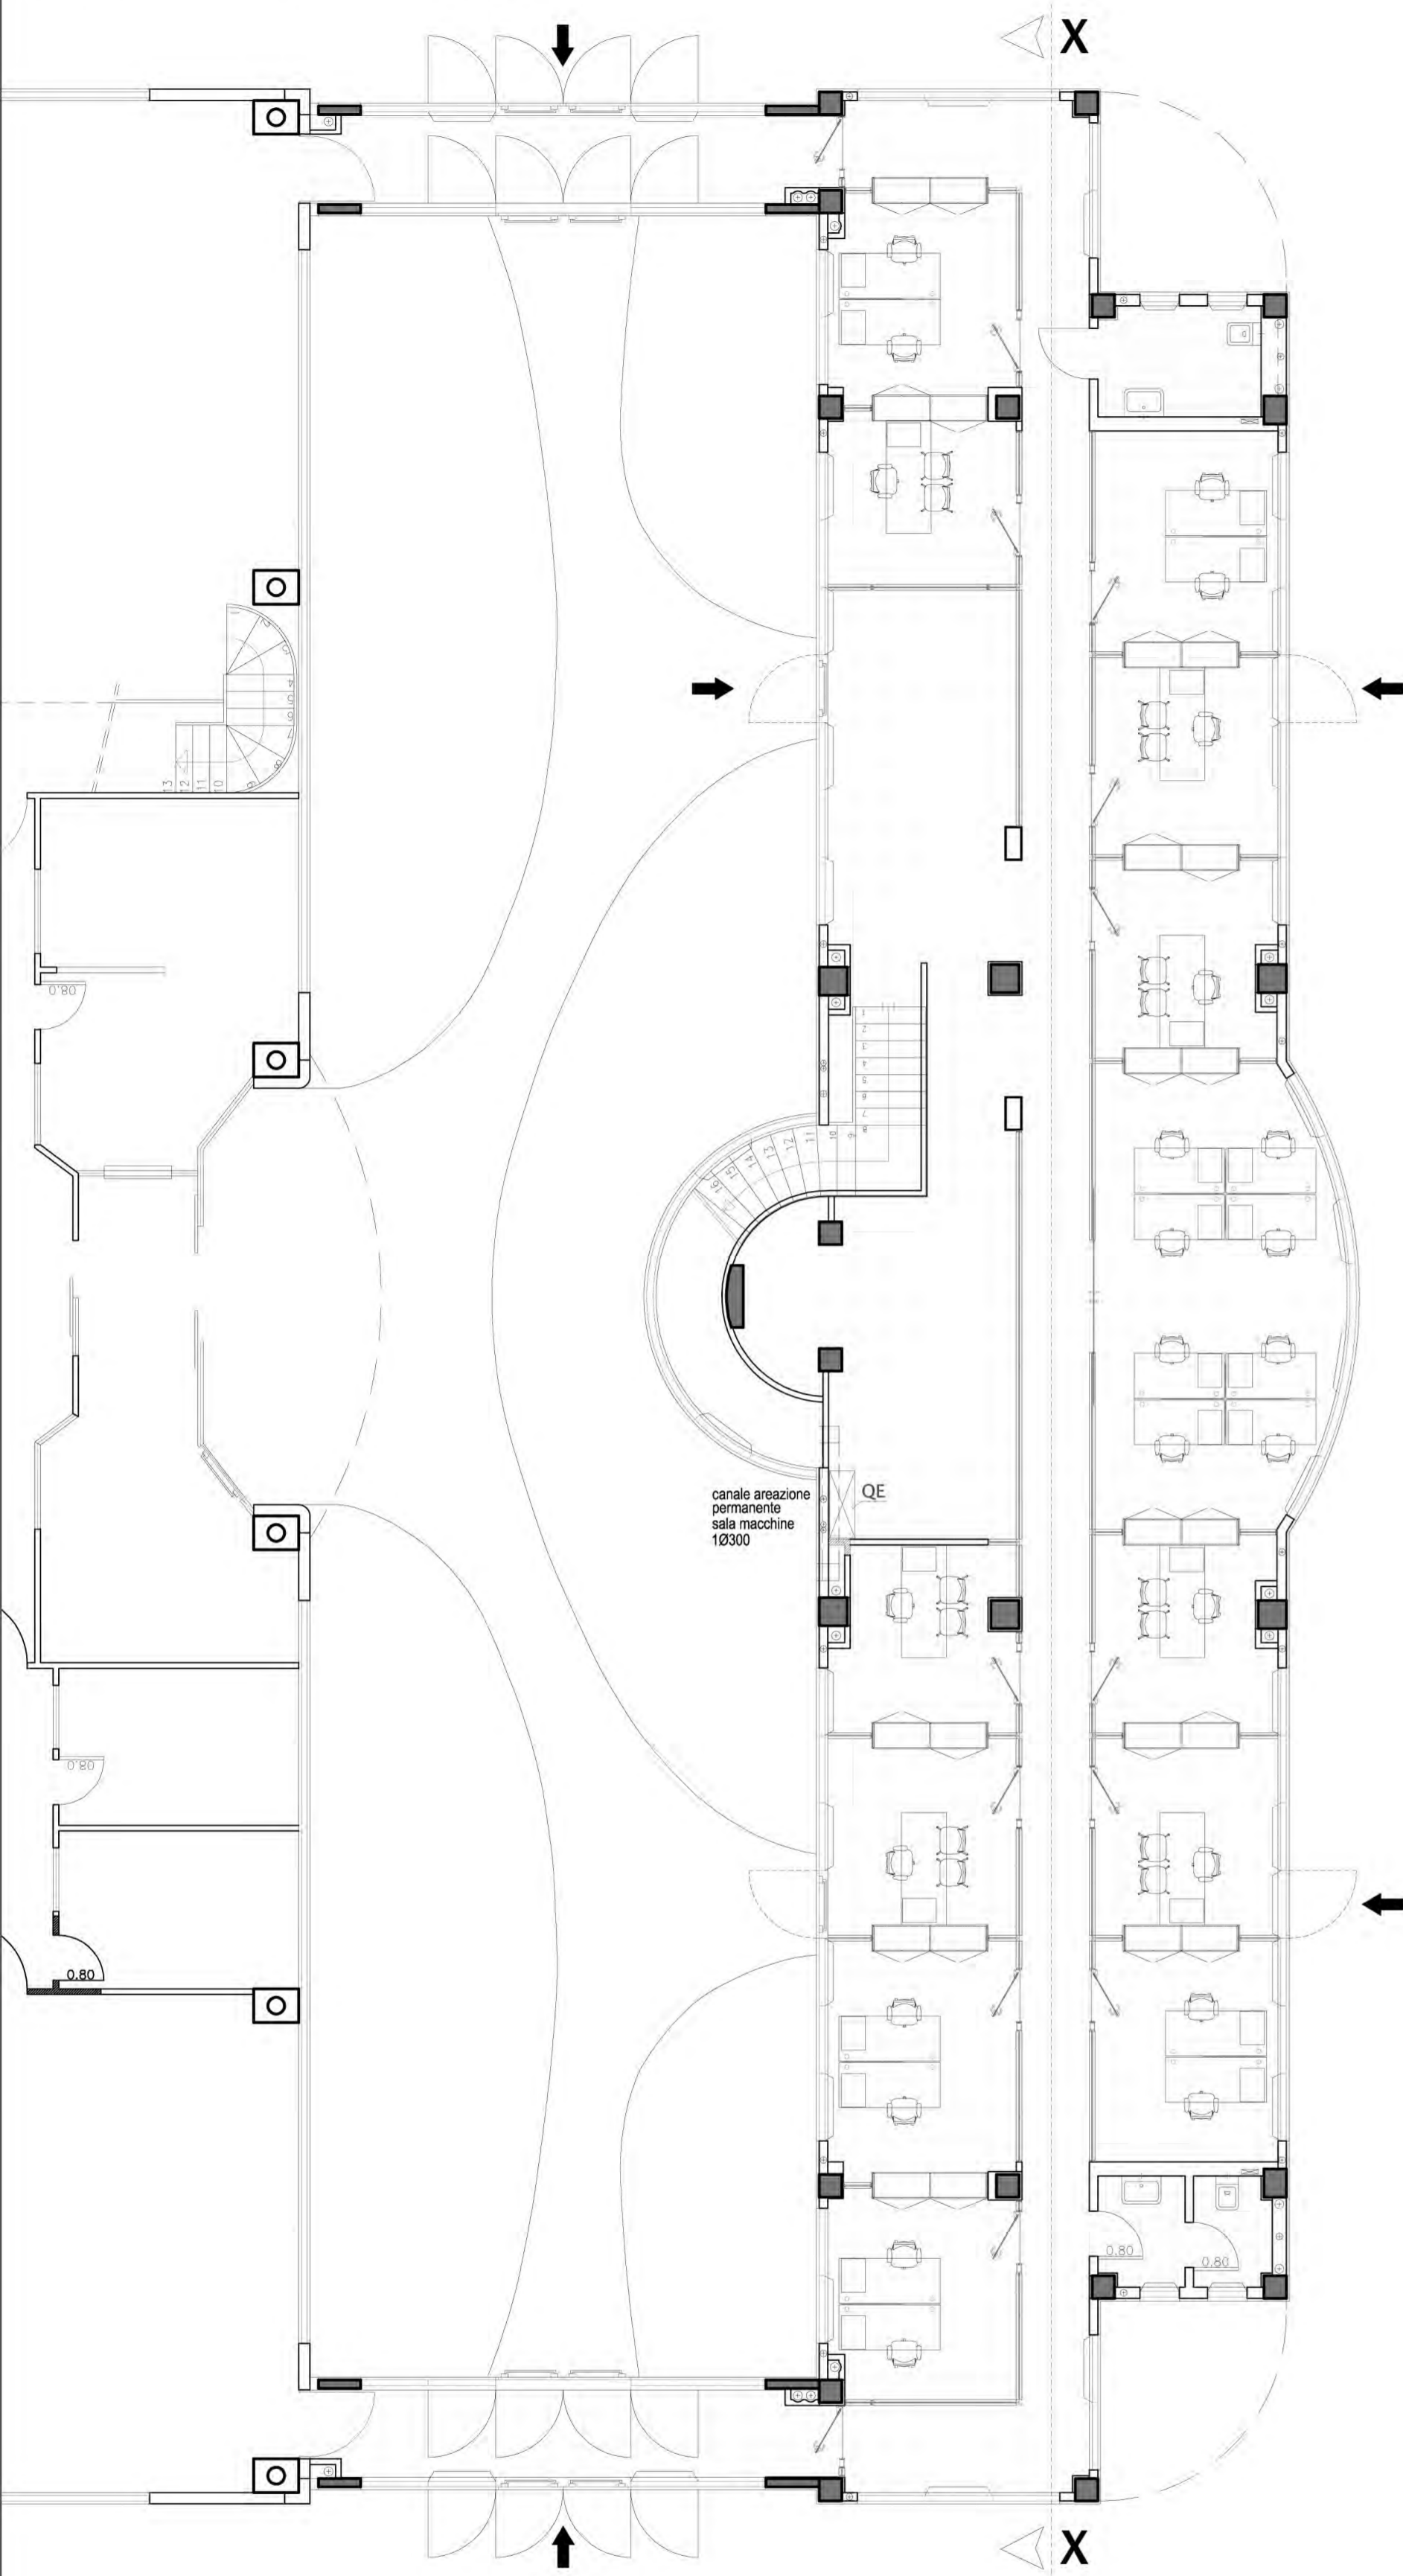

PIANO PRIMO 1:100

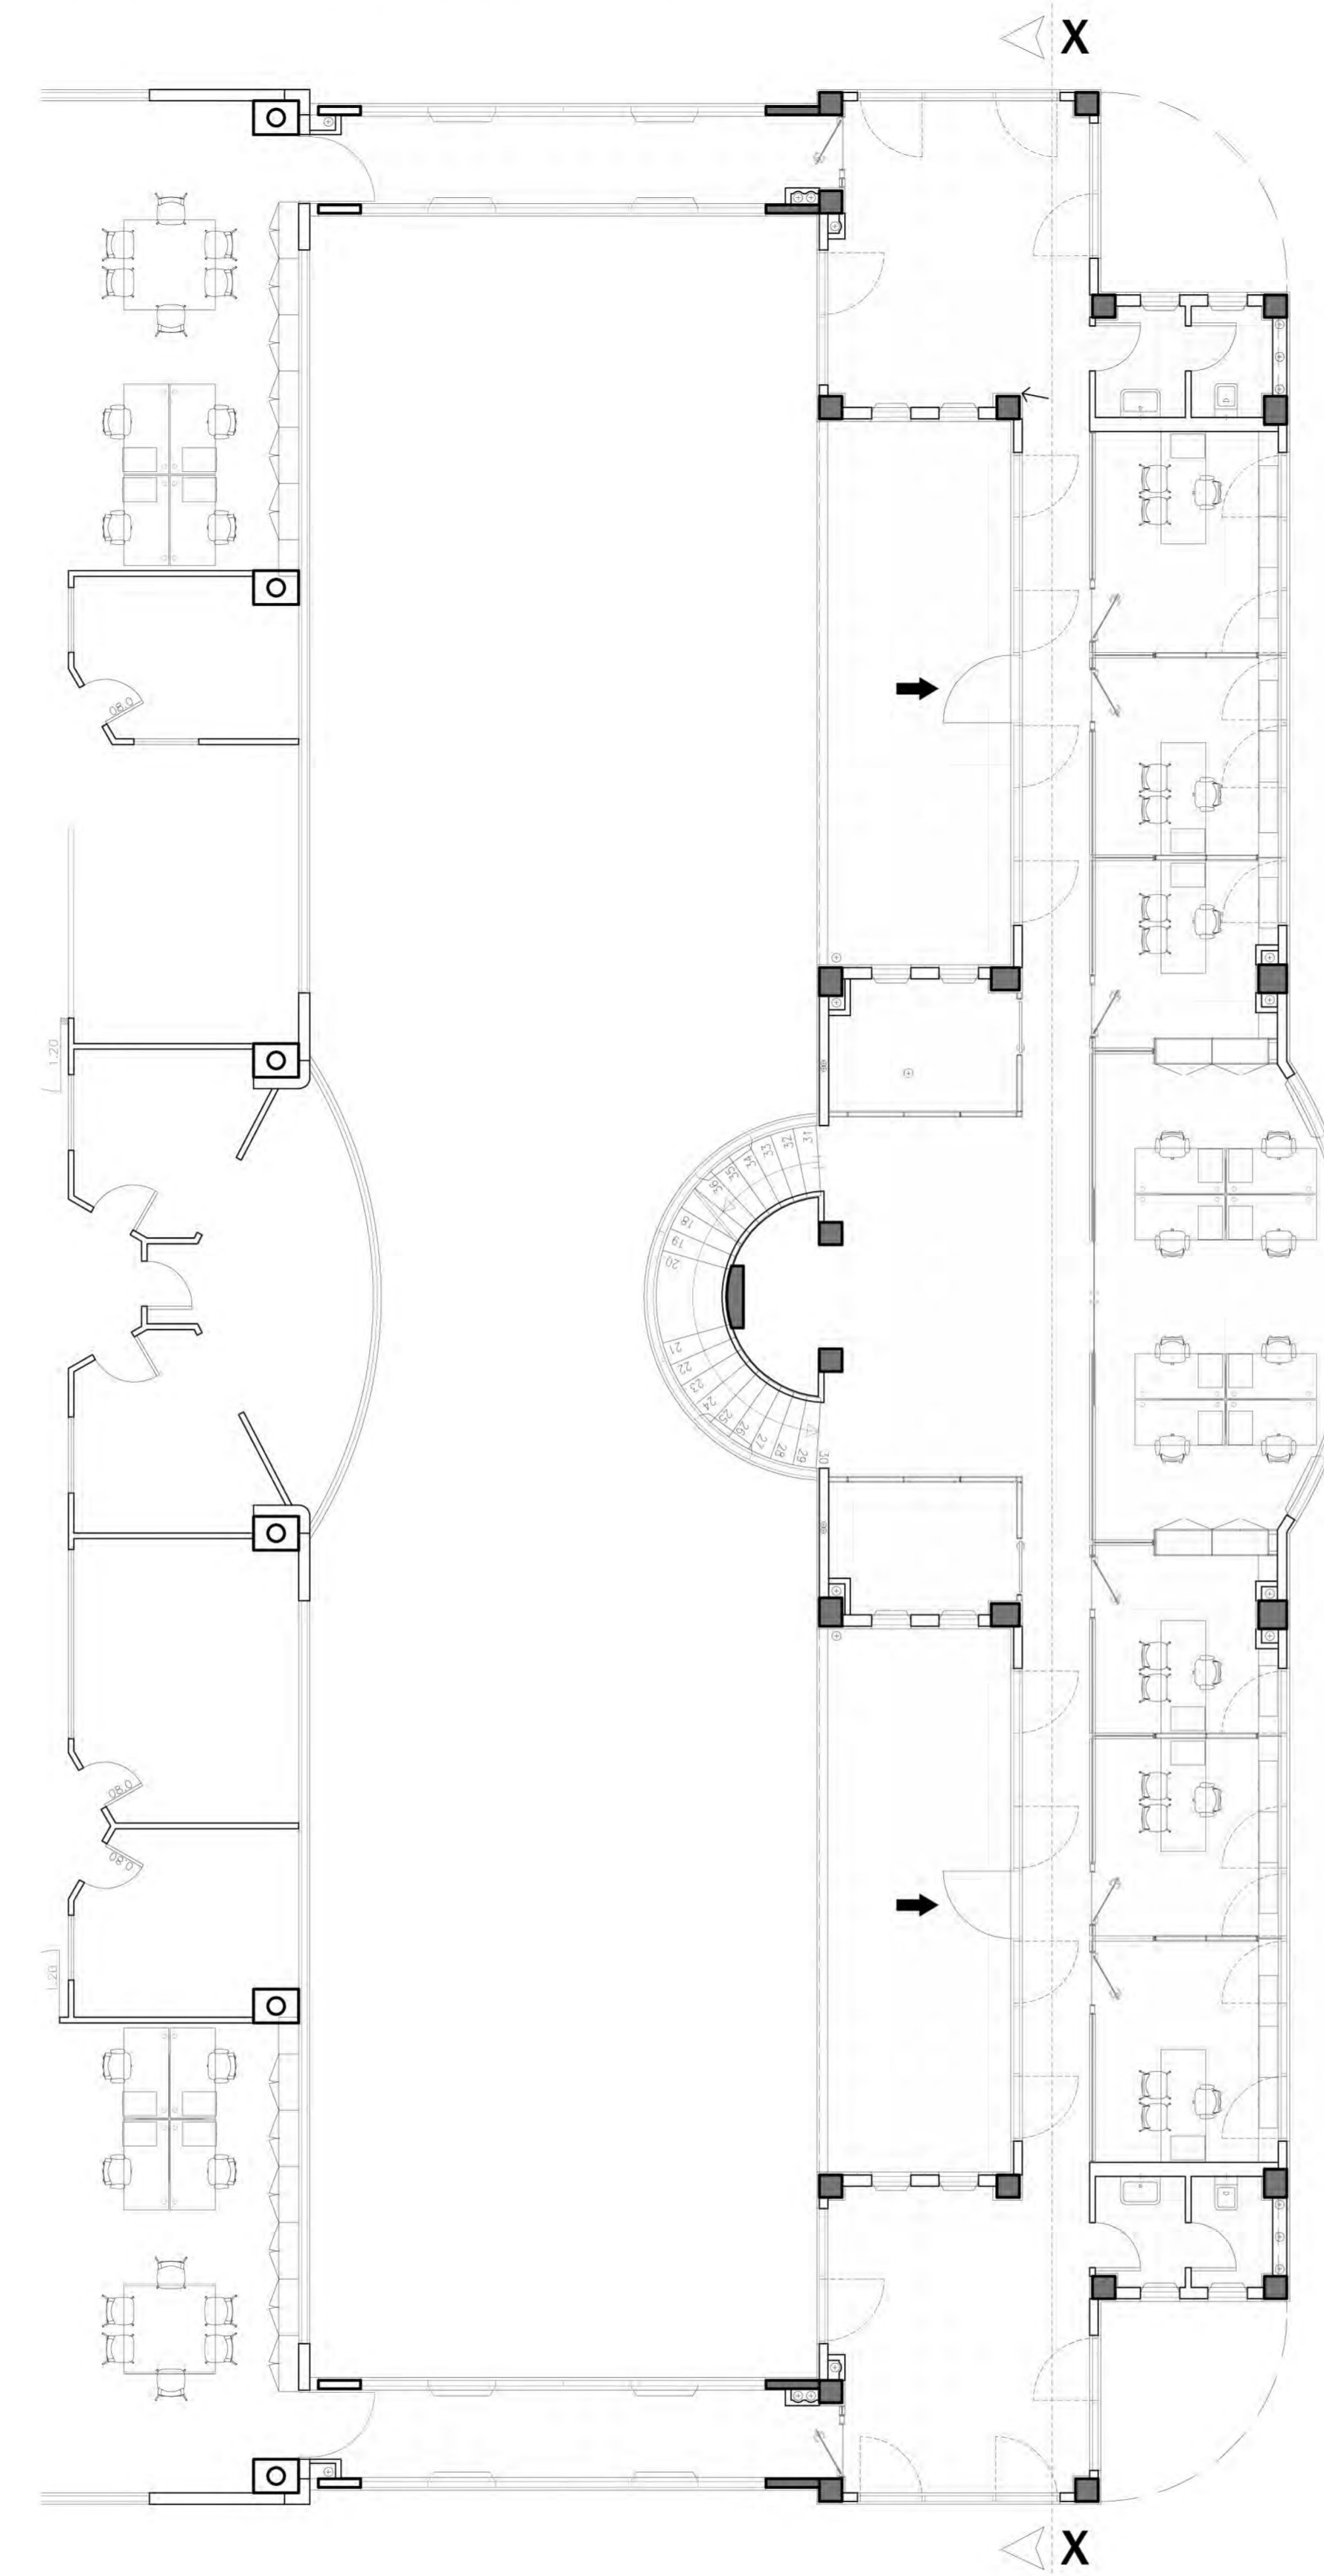

PIANO SECONDO 1:100

